

ARRETE DE VOIRIE PORTANT PERMISSION DE VOIRIE

LE MAIRE,

VU la demande en date du 17/10/2024 par laquelle M. CAN SABRI,
ERT TECHNOLOGIES
255 rue de chatagnon – 38430 MOIRANS – Tél. 06 22 46 48 15
Suivant la demande effectuée par Isère Fibre – représenté par M. Thierry DERVAL
167 rue de Mayoussard – 38430 MOIRANS



Mail : contact@iserefibre.fr

Pour la création de réseau télécom avec pose de chambres
Demande l'autorisation pour la réalisation de travaux en bordure du domaine public, voie communale «350 chemin des bielles et 268 chemin de gerbolle », sur la commune de **Beauvoir-de-Marc**,
VU le code de la voirie routière et notamment les articles L113-2, L113-3, L113-5, L115-1, L141-10 à L141-12;
VU le code général des collectivités territoriales et notamment les articles L1111-1 à L1111-6,
VU le code général de la propriété des personnes publiques et notamment les articles L2122-1 à L2122-4 et L3111-1,
VU la loi 82-213 du 02 Mars 1982 relative aux droits et libertés des communes, des départements et des régions, modifiée et complétée par la loi 82-623 du 22 Juillet et par la loi 83-8 du 07 Janvier 1983,
VU le statut de la Commune de Beauvoir-de-Marc, compétente en matière de voirie,
VU l'état des lieux

A R R E T E

ARTICLE 1 – Autorisation

Le bénéficiaire est autorisé à occuper le domaine public et à exécuter les travaux énoncés dans sa demande, à charge pour lui de se conformer aux dispositions des articles suivants :

ARTICLE 2 – Sécurité et signalisation de chantier

L'entreprise devra signaler son chantier conformément à l'arrêté de police pris dans le cadre de la présente autorisation en application des dispositions du code de la route et de l'instruction interministérielle sur la signalisation routière (livre I – 8^{ème} partie – signalisation temporaire) approuvée par l'arrêté interministériel du 6 Novembre 1992 modifié et de l'instruction sur la signalisation routière prise pour son application.

ARTICLE 3 – Implantation et récolement

L'implantation sera conforme au projet fourni dans le cadre de la demande et à toute préconisation du gestionnaire.

La conformité des travaux sera contrôlée par le gestionnaire de la voirie au terme du chantier.

L'entreprise fournira un plan de récolement des travaux sous format papier et informatique.

ARTICLE 4 - Ouverture et durée du chantier

La réalisation des travaux autorisés dans le cadre du présent arrêté ne pourra excéder une durée de 45 jours.

L'ouverture de chantier est fixée au 30 octobre 2024, pour une durée de 45 jours, conformément à la demande d'autorisation de voirie du 17 octobre 2024.

ARTICLE 5 – Responsabilité

Cette autorisation est délivrée à titre personnel et ne peut être cédée.

Son titulaire est responsable tant vis-à-vis de la collectivité représentée par le signataire que vis-à-vis des tiers, des accidents de toute nature qui pourraient résulter de la réalisation de ses travaux ou de l'installation de ses biens mobiliers.

Dans le cas où l'exécution de l'autorisation ne serait pas conforme aux prescriptions techniques définies, le bénéficiaire sera mis en demeure de remédier aux malfaçons, dans un délai au terme duquel le gestionnaire de la voirie se substituera à lui. Les frais de cette intervention seront à la charge du bénéficiaire et récupérés par l'administration comme en matière de contributions directes.

Il se devra d'entretenir l'ouvrage implanté sur les dépendances domaniales, à charge pour lui de solliciter l'autorisation d'intervenir pour procéder à cet entretien, du signataire du présent arrêté.

Les droits des tiers sont et demeurent expressément réservés.

ARTICLE 6 – Validité et renouvellement de l'arrêté, remise en état des lieux

La présente autorisation est délivrée à titre précaire et révocable, et ne confère aucun droit réel à son titulaire : elle peut être retirée à tout moment pour des raisons de gestion de voirie sans qu'il puisse résulter, pour ce dernier, de droit à indemnité.

Elle est consentie, en ce qui concerne l'occupation de la dépendance domaniale pour une durée de 5 jours à compter de la date donnée pour le commencement de son exécution.

En cas de révocation de l'autorisation ou au terme de sa validité en cas de non renouvellement, son bénéficiaire sera tenu, si les circonstances l'exigent, de remettre les lieux dans leur état primitif dans le délai de 10 jours à compter de la révocation ou du terme de l'autorisation. Passé ce délai, en cas d'inexécution, procès-verbal sera dressé à son encontre, et la remise en état des lieux sera exécutée d'office aux frais du bénéficiaire de la présente autorisation.

Le gestionnaire de voirie se réserve le droit de demander le déplacement des ouvrages autorisés aux frais de l'occupant, dès lors que des travaux de voirie s'avèreront nécessaires.

Après réalisation des travaux, l'entreprise doit la remise en état des lieux. Le remblaiement se fera avec les matériaux extraits hors chaussée. Sous la chaussée (zone goudronnée et accotement de 50 cm) le remblaiement se fera en tout venant 0/80 et réglage en 0/25 avec revêtement identique à l'existant. Le revêtement pourra être de l'enrobé à froid si les conditions météorologiques ne permettent pas la réalisation d'enduits. Ces derniers seront réalisés à la bonne période.

ARTICLE 7 – Entretien et modification des ouvrages

Les ouvrages établis dans l'emprise du domaine public routier Communal devront être maintenus en bon état d'entretien et rester conformes aux conditions fixées dans la présente autorisation.

Le bénéficiaire devra entretenir les ouvrages réalisés, à charge pour lui de solliciter l'autorisation d'intervenir pour procéder à cet entretien, auprès du gestionnaire de la voirie.

L'entretien de la végétation poussant au pied des ouvrages aériens implantés sur le domaine public est à la charge du bénéficiaire.

Si la dépose de la (des) lignes(s) aérienne(s) est rendue nécessaire pour les travaux d'entretien (élagage notamment) effectués par le gestionnaire de la voirie, le bénéficiaire sera tenu de la déposer et de la reposer à sa charge et sans indemnité.


La remise à niveau des ouvrages situés en surface de la chaussée (regard, bouches à clef, boucles de détection, chambre, etc.) sera à la charge financière du bénéficiaire ou du gestionnaire de l'ouvrage, notamment en cas de réfection généralisée du revêtement par le gestionnaire de la voirie ou de désordres avérés de ces ouvrages.

Fait à Beauvoir-de-Marc, le 18/10/2024.

Le Maire,
Robert MANDRAND

DIFFUSIONS

Le bénéficiaire pour attribution
La gendarmerie de St Jean-de-Bournay
Le SDIS de St Jean-de-Bournay
La Police municipale
Le service de transport en commun

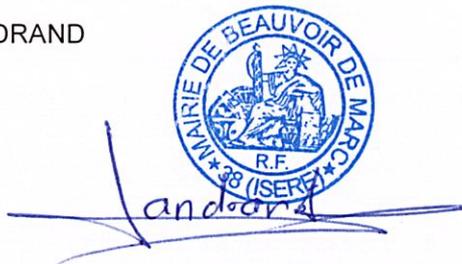

Conformément aux dispositions de la loi 78-17 du 06/01/1978 relative à l'informatique, aux fichiers et aux libertés, le bénéficiaire est informé qu'il dispose d'un droit d'accès et de rectification qu'il peut exercer, pour les informations le concernant, auprès des services techniques de la Commune ci-dessus désignée.



Liberté • Égalité • Fraternité
RÉPUBLIQUE FRANÇAISE

Ministère chargé
des transports

Demande de permission ou d'autorisation de voirie, de permis de stationnement, ou d'autorisation d'entreprendre des travaux

Code de la voirie routière L113-2 ; L115-1 à L116-8 ; L123-8 ; L131-1 à L131-7 ; L141-10 et L141-11
Code général des collectivités territoriales L2213-6 ; L2215-4 et L2215-5

Gestionnaires des réseaux routiers



N° 14023*01

Le demandeur

Particulier service public maître d'oeuvre ou conducteur d'opération entreprise

Nom : Prénom :
Dénomination : **ERT TECHNOLOGIES** Représenté par : **CAN SABRI**
Adresse Numéro : **255** Extension : Nom de la voie : **RUE DE CHATAGNON**
Code postal **3 8 4 3 0** Localité : **MOIRANS** Pays :
Téléphone **0 6 2 2 4 6 4 8 1 5** Indiquez l'indicatif pour le pays étranger :
Courriel : **s.ceylan** @ **ert-technologies.fr**

Si le bénéficiaire est différent du demandeur

Nom : **ISERE FIBRE** **Thierry DERVAL** Prénom :
Adresse Numéro : **167** Extension : Nom de la voie : **RUE DE MAYOUSSARD**
Code postal **3 8 4 3 0** Localité : **MOIRANS** Pays :
Téléphone Indiquez l'indicatif pour le pays étranger :
Courriel : **contact** @ **iserefibre.fr**

Localisation du site concerné par la demande

Voie concernée : Autoroute n° Route nationale n° Route départementale n° Voie communale n°
Hors agglomération En agglomération
Point de Repère (PR) routier d'origine d'application : + Point de Repère (PR) routier de fin d'application : +
Adresse Numéro : Extension : Nom de la voie : **350 CHEMIN DES BIEILLES - 268 CHEMIN DE GERBOLLE**
Code postal **3 8 4 4 0** Localité : **BEAUVOIR SUR MARC**
Document d'urbanisme antérieur (déclaration de travaux ou permis de construire) :
Référence cadastrale : Section(s) : Parcelle(s) : Lieu-dit :

Nature et date des travaux

Pose de compteur / branchement aux réseaux ⁽¹⁾

	Pose de clôtures	Pose de portail (portillon)	Plantations
À l'alignement	oui <input type="checkbox"/> non <input type="checkbox"/>	oui <input type="checkbox"/> non <input type="checkbox"/>	oui <input type="checkbox"/> non <input type="checkbox"/>
En retrait de l'alignement mètres mètres mètres

Dépôt ou Stationnement ⁽²⁾ Saillie ou Surplomb ⁽²⁾ Aménagement d'accès ⁽²⁾ Ouvrages divers ⁽¹⁾

Station service Renouvellement Création

Autres Création de réseau télécom avec pose de chambre

Date prévue de début d'application **3 0 1 0 2 0 2 4** Durée d'application (en jours calendaires) : **4 5**

Nota : Pour connaître la délimitation du domaine public routier au droit d'une propriété riveraine, il faut déposer, auprès du gestionnaire de la route concernée et selon les modalités qu'il aura fixées, en complément, une demande d'alignement individuel.

⁽¹⁾ Compléter le cadre ouvrages divers ⁽²⁾ compléter le cadre correspondant

Dépôt ou stationnement ⁽²⁾

Demande initiale Prolongation référence du permis de stationnement :

Nature du dépôt ou stationnement { Matériaux Benne Grue Etalage
 { Echafaudage Mobilier urbain Terrasses de café Vente le long de la voie ou sur aire de service
 { Autres (à préciser) :

Saillie ou surplomb ⁽²⁾

Largeur : de la voie _____ mètres de la saillie _____ mètres
 des trottoirs _____ mètres Hauteur sous saillie _____ mètres

Aménagement d'accès ⁽²⁾

Avec franchissement de fossé : Diamètre du tuyau _____ millimètre Longueur _____ mètres
 Distance par rapport à l'axe de la chaussée _____ mètres Nature du tuyau :

Sans franchissement de fossé Largeur de l'aménagement _____ mètres

Ouvrages divers ⁽¹⁾

Travaux sur ouvrages existants Installation nouvelle

Réseaux aériens ou souterrains ou branchement :
 Eau potable Eaux pluviales GDF Opérateurs réseaux
 Eaux usées EDF Autres (à préciser) :

	Sous voirie	Sous accotement ou trottoirs
Tranchée longitudinale	_____1.0_____ mètres	_____ mètres
Tranchée transversale	_____1.0_____ mètres	_____1.5_____ mètres
Fonçage	_____ mètres	_____ mètres

Aménagement de surface ou équipements :
 Stationnement Arrêt bus Passage supérieur ou inférieur Équipements de la route
 Autres (à préciser) :

Pièces jointes à la demande

Afin de permettre et de faciliter la compréhension et l'instruction du dossier, la demande d'autorisation est accompagnée des pièces suivantes détaillées par nature de travaux.

- 1 - Pour toute demande
 Plan de situation 1/10 000 ou 1/20 000^{ème} Plan de localisation précis 1/1 000 ou 1/2 000^{ème} ⁽³⁾ Photos
- 2 - Pièces complémentaires par nature de demande
- 2a - Clôtures/portails/Plantations/Dépôt ou stationnement/surplomb
 Coupes longitudinales et transversales indiquant l'emprise occupée du domaine public 1/50^{ème}
- 2b - Aménagement d'accès/ouvrages divers portant atteinte au patrimoine
 Plan des ouvrages projetés 1/200 ou 1/500^{ème} Cahiers des coupes techniques de tranchées 1/50^{ème}
 Plan de détails de franchissement des points singuliers 1/50^{ème}
- 2c - Station service : Plan d'implantation des pistes avec signalisation de police 1/200 ou 1/500^{ème}

J'atteste de l'exactitude des informations fournies

Fait à : ... Le : 17 10 2024

Nom : CEYLAN Prénom : SINEM Qualité : ASSISTANTE

(3) Extrait cadastral ou équivalent

350 CHEMIN DES BIELLES_BEAUVOIR DE MARC_PM0873

PM0873_2LR

23 sept. 2024 à 11:26:20
2-998 Chemin des Bielles
38440 Beauvoir-de-Marc
France



950 CHEMIN DES BIELLES
3803522SP ID-380350000011

Poteau ERDF
existant

Création chambre
sans fond

GC2 PVC Ø45 entre le
poteau ERDF et la
chambre sans fond

LST

Pose CH SF sur RD + RAS

38440



268 Chem. de Gerbolle



268 Chem. de Gerbolle


Royas, Auvergne-Rhône-Alpes



Google Street View

mai 2023

[Voir plus de dates](#)

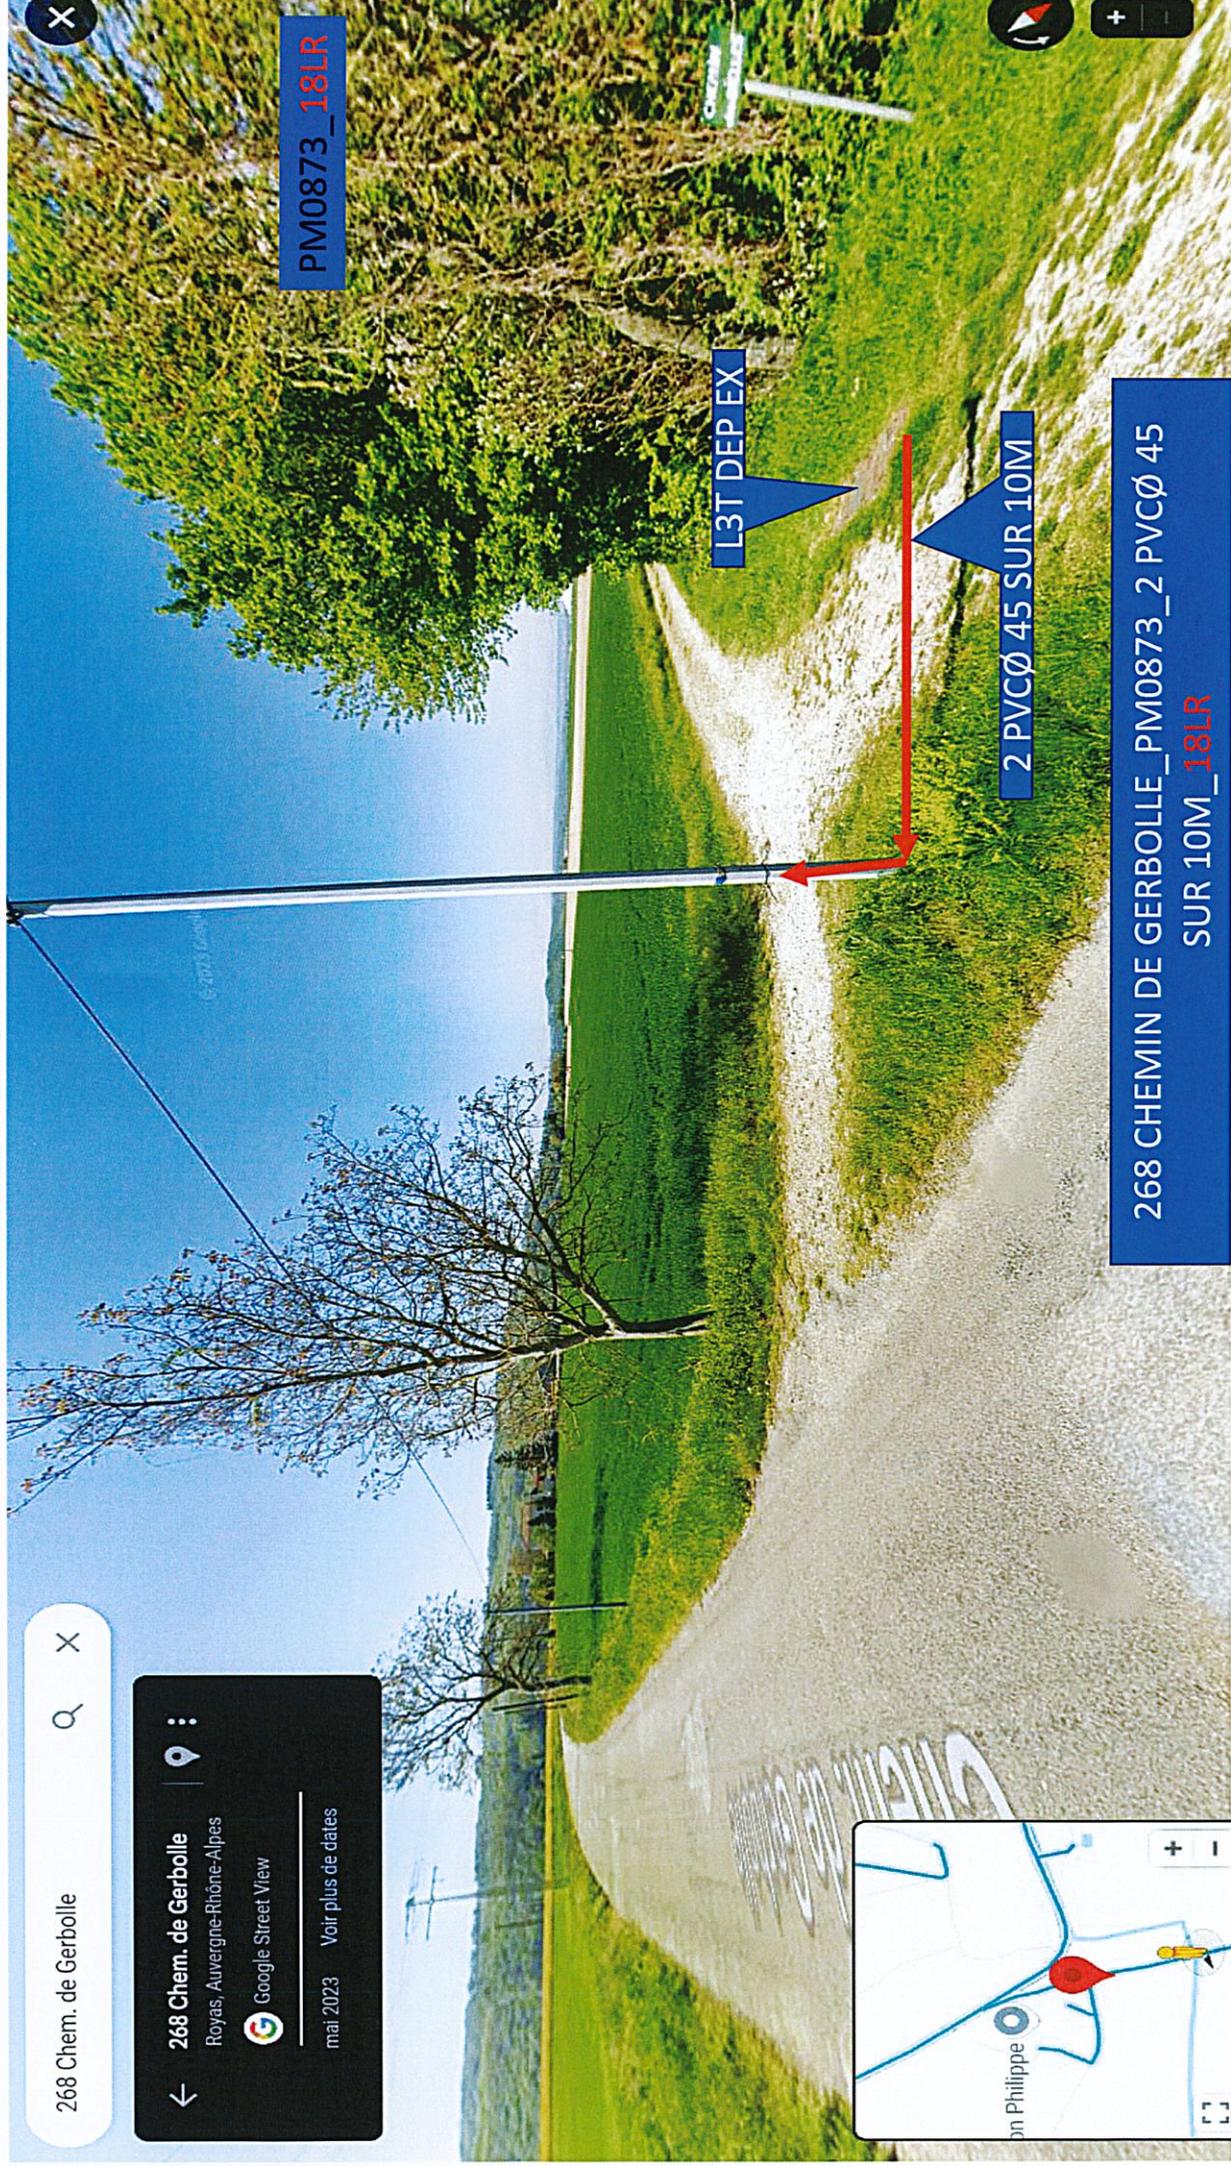

L3T DEP EX

2 PVCØ 45 SUR 10M

PM0873_13LR

268 CHEMIN DE GERBOLLE_PM0873_2 PVCØ 45
SUR 10M_13LR



